

ΕΦΗΜΕΡΙΣ ΤΗΣ ΚΥΒΕΡΝΗΣΕΩΣ
ΤΗΣ ΕΛΛΗΝΙΚΗΣ ΔΗΜΟΚΡΑΤΙΑΣ

ΑΘΗΝΑ 31 ΔΕΚΕΜΒΡΙΟΥ 1991	ΤΕΥΧΟΣ ΤΕΤΑΡΤΟ	ΑΡΙΘΜΟΣ ΦΥΛΛΟΥ 963

ΠΕΡΙΕΧΟΜΕΝΑ

ΑΝΑΔΑΣΩΣΕΙΣ
ΑΠΟΦΑΣΕΙΣ

ΠΟΛΕΟΔΟΜΙΑ
ΑΠΟΦΑΣΕΙΣ

ΑΝΑΔΑΣΩΣΕΙΣ
ΑΠΟΦΑΣΕΙΣ

Αριθ. 2826 (1)

Κήρυξη αναδασωτέας έκτασης 981 m^2 στη θέση Αγ. Ελεούσα Κοιν. Περιφ. Δρογάνου.

Ο ΝΟΜΑΡΧΗΣ ΛΕΥΚΑΔΑΣ

Έχοντας υπόψη:

1. Τις δ/ξεις του Ν. 3200/55 «περί διοικητικής αποκέντρωσης», όπως τροποποιήθηκε και συμπληρώθηκε μεταγενέστερα με το Ν.Δ. 532/70.
2. Τις δ/ξεις του άρθρου 117 παρ. 3 του Συντάγματος.
3. Τις δ/ξεις του Ν. 998/79 «Περί προστασίας των δασών κ.λπ.» και ειδικότερα
α) Του άρθρου 41 παρ. 1, β) του άρθρου 38 παρ. 1.
4. Τις δ/γές του Υπουργείου Γεωργίας
α) 160417/1180/8.7.80, β) 182447/3049/24.9.80.
5. Την αριθ. 2805/11.12.91 πρόταση της Δ/νσης Δασών Λευκάδας, αποφασίζουμε:

Κηρύσσουμε αναδασωτέα με σκοπό την προστασία και επαναφορά της δασικής βλάστησης με φυσική αναγέννηση την δημοσία δασική έκταση, εμβαδού 981 m^2 που βρίσκεται στη θέση Αγ. Ελεούσα Δρογάνου, προσδιορίζεται από τα στοιχεία Α,Β,Γ,Δ,Ε,Ζ,Η,Θ,Α και έχει όρια:

Ανατολικά: Με έκταση προκηρύχθηκε αναδασωτέα

Δυτικά: Με δασική έκταση

Βόρεια: Με δασική έκταση

Νότια: Με δασική έκταση

όπως φαίνεται στο συνημμένο διάγραμμα που αποτελεί αναπόσπαστο μέρος της απόφασης αυτής.

Η απόφαση αυτή να δημοσιευθεί στην Εφημερίδα της Κυβερνήσεως.

Λευκάδα, 12 Δεκεμβρίου 1991


Ο Νομάρχης


ΓΕΡ. ΛΑΪΝΑΣ

ΝΟΜΑΡΧΙΑ ΛΕΥΚΑΔΑΣ
Δ/ΝΣΗ ΔΑΣΩΝ



Ανήκει στην αριθ.
απόφαση του Νομάρχη
Λευκάδας
Τοπογραφικό διάγραμμα
εκχερσωθείσας δασικής
έκτασης
Θέση: Αγ. Ελεούσα
Κοινότης: Δράγανο
Εμβαδόν: 981 m²
Κλίμακα: 1:500

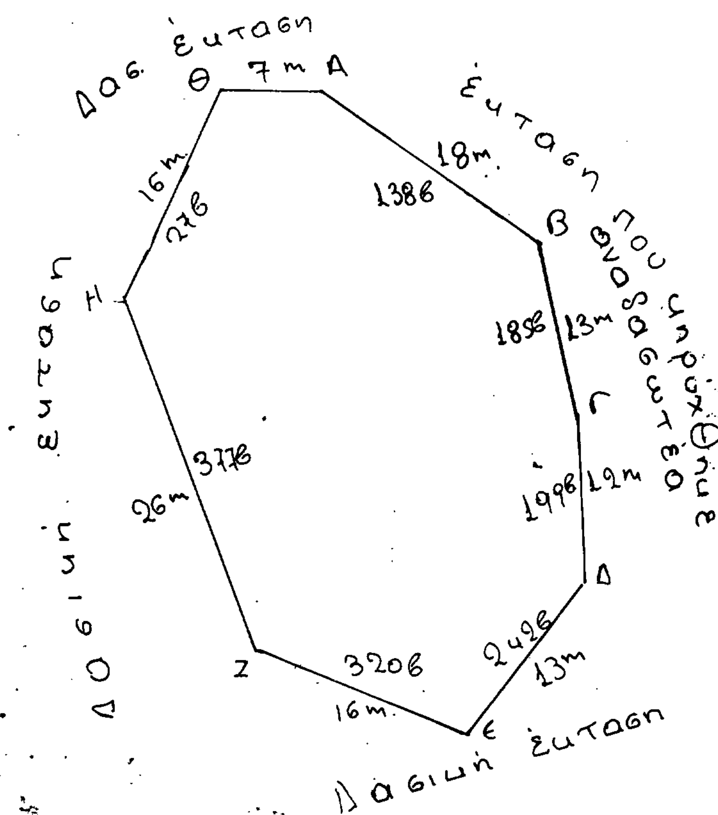

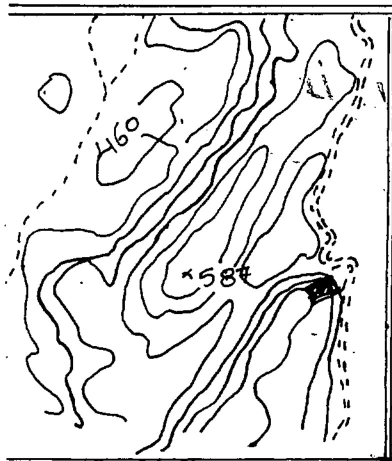


Απόσπασμα χάρτη
ευρύτερης περιοχής
Κλίμακα: 1:20.000

▨ παράνομα εκχερσωθείσα δασική έκταση

ΘΕΩΡΗΘΗΚΕ

Λευκάδα .. -12-1991

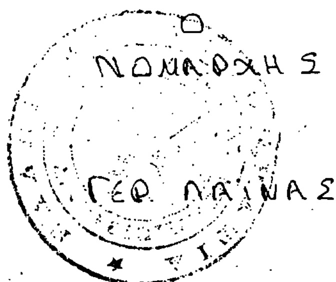

Ο
ΝΟΜΑΡΧΗΣ
ΓΕΩ. ΛΑΙΝΑΣ

Λευκάδα 11 -12-1991
Ο
Δ/ντής Δασών
Νικ. Νικολόπουλος
Δασολόγος με Α' βαθμό

Λευκάδα .. -12-91
Η
Συντάξασα
Β. Λουσσοίου
Τεχν. Δασικός

ΠΟΛΕΟΔΟΜΙΑ

ΑΠΟΦΑΣΕΙΣ

Αριθ. οικ 998/ΕΕ 2000 (2)

Προσωρινή κατάληψη χώρων για τις ανάγκες κατασκευής του έργου του Μετρό.

Ο ΥΠΟΥΡΓΟΣ ΠΕΡΙΒΑΛΛΟΝΤΟΣ, ΧΩΡ/ΞΙΑΣ ΚΑΙ ΔΗΜ. ΕΡΓΩΝ

Έχοντας υπόψη:

1. Το Ν. 1588/1985 (ΦΕΚ 157/26.7.85) «Κυβέρνηση και Κυβερνητικά Όργανα».

2. Το Ν. 1955/91 (ΦΕΚ 112 Δ/18.7.1991) περί ιδρύσεως Εταιρείας με την επωνυμία «ΑΤΤΙΚΟ ΜΕΤΡΟ Α.Ε.» και ειδικότερα τις διατάξεις του άρθρου τρίτου «κύρωση της σύμβασης», του άρθρου 4.1.1 και του άρθρου 10.1.1 σε συνδυασμό με το άρθρο δέκατο «Απαλλοτριώσεις» του ιδίου νόμου.

3. Την απόφαση του Υπουργού ΠΕ.ΧΩ.Δ.Ε. 681/ΕΕ 2000/10.10.91 περί μεταβίβασης δικαιωμάτων και υποχρεώσεων του δημοσίου στην Αττικό Μετρό Α.Ε., αποφασίζουμε:

1. Την προσωρινή κατάληψη τμημάτων ιδιοκτησιών που αναφέρονται παρακάτω και που είναι αναγκαίες για την κατασκευή του Μετρό και η παραχώρησή τους στον ανάδοχο του έργου ΟΛΥΜΠΙΑΚΟ ΜΕΤΡΟ προβλέπεται από την σύμβαση.

Οι ιδιοκτησίες αυτές βρίσκονται στα Σεπόλια.

Συγκεκριμένα απαιτείται προσωρινή κατάληψη:

α. τμήματος της ιδιοκτησίας Θ. Σδράλη και Χρ. Σκαρπέλη εμβαδού 24 $μ^2$

β. τμήματος της ιδιοκτησίας Θ. Σδράλη, Ελ. Σδράλη, Νίκης-Άννας Σδράλη, Στ. Μελισσαροπούλου, Μαρία-Γούλου, Χριστίνα Σκαρπέλη, Θεοφάνης Σδράλης, εμβαδού 115 $μ^2$ όπως φαίνονται στο συνημμένο σχέδιο.


2. Η αποζημίωση για την προσωρινή κατάληψη των ιδιοκτησιών αυτών θα καθορισθεί όπως προβλέπεται στις διατάξεις του δέκατου άρθρου του Ν. 1955/91.

Η απόφαση αυτή να δημοσιευθεί στην Εφημερίδα της Κυβερνήσεως.

Αθήνα, 18 Δεκεμβρίου 1991

Ο ΥΠΟΥΡΓΟΣ

ΑΧ. ΚΑΡΑΜΑΝΛΗΣ

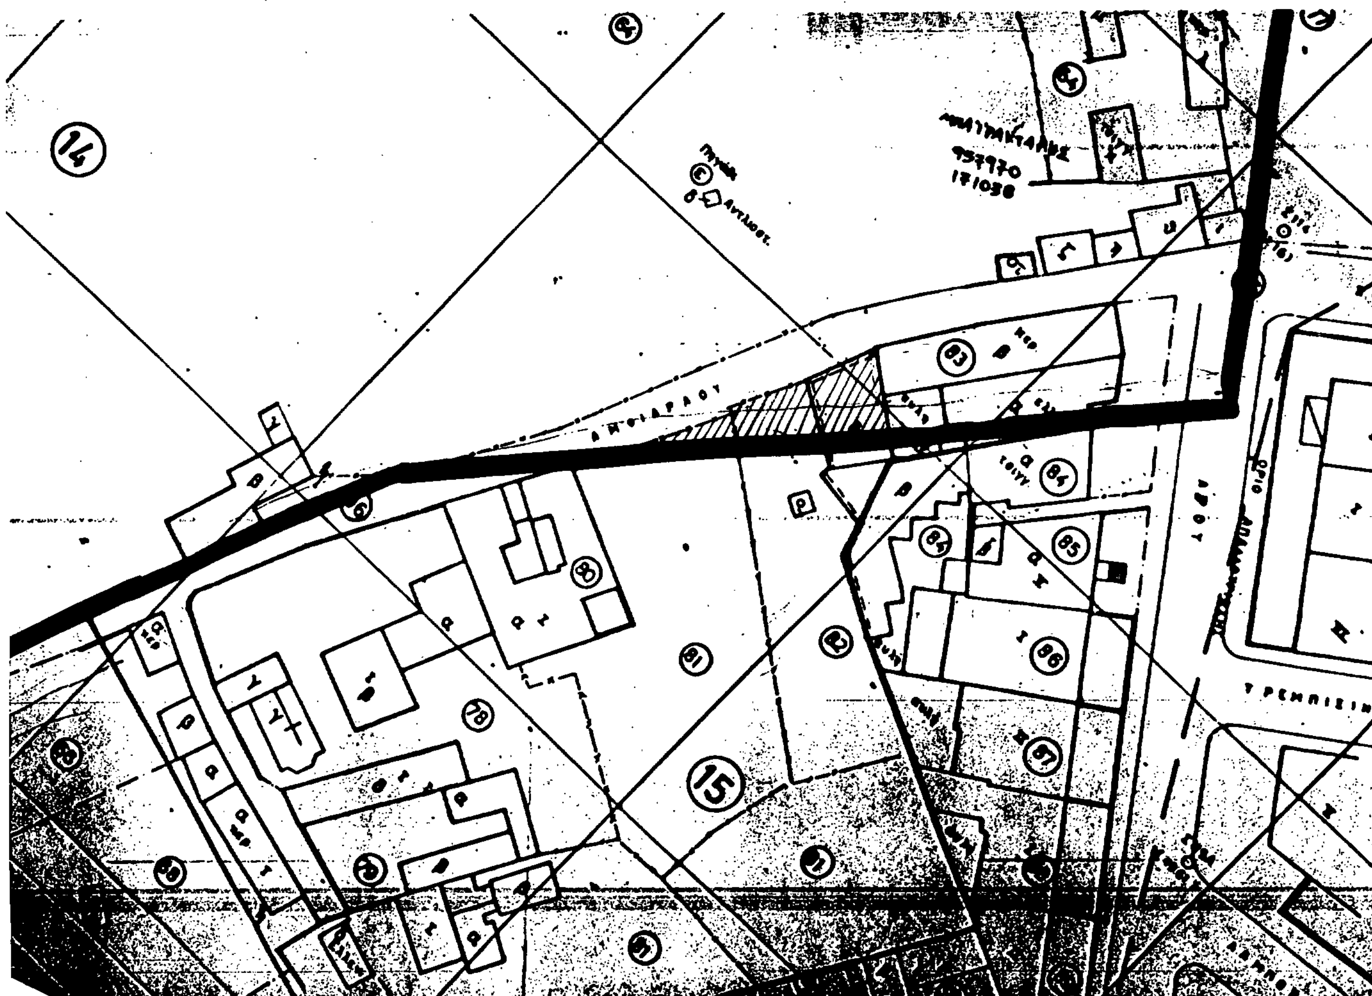

Αριθ. Χ 9825 (3)

Τροποποίηση ρυμοτομικού σχεδίου Δ. Αιγίου Ν. Αχαΐας.

Ο ΝΟΜΑΡΧΗΣ ΑΧΑΪΑΣ

Έχοντας υπόψη:

1. Το Ν.Δ. της 17.7.1923 «περί σχεδίων πόλεων και Κωμών του Κράτους» (ΦΕΚ 228Α/1923), όπως μεταγενέστερα τροποποιήθηκαν και συμπληρώθηκαν και ειδικότερα τα άρθρα 3 και 70.

2. Τον Α.Ν. 314/1968 (ΦΕΚ 47/Α) όπως τροποποιήθηκαν και συμπληρώθηκαν με τα υπ' αριθμ. 1018/71 Ν.Δ/γμα (ΦΕΚ 220/Α) και με την παρ. 3 του άρθρου 34 του Ν. 1577/85 (ΦΕΚ 219/Α).

3. Τις διατάξεις του με αρ. 183/1986 Π.Δ/τος (ΦΕΚ 70/Α) και ειδικότερα το άρθρο 1 παρ. 1.

4. Τις με αρ. 288/1990 και 166/1991 γνωμοδοτήσεις του Δημοτικού Συμβουλίου Δ. Αιγίου.

5. Το με αρ. 14/3/1991 πρακτικό γνωμοδότησης του ΣΧΟΠ Νομ. Αχαΐας, αποφασίζουμε:

Άρθρο 1

Εγκρίνεται η τροποποίηση του ρυμοτομικού σχεδίου Δ. Αιγίου περιοχή Καλλιθέας και τροποποιούμε το Ο.Τ 296 μειώνοντας το πλάτος του δρόμου μεταξύ των Ο.Τ 294 και 296 από οκτώ (8) μέτρα σε τέσσερα (4) μέτρα με σκοπό την αποφυγή ρυμοτόμησης των ιδιοκτησιών του 296 οικοδομικού τετραγώνου. Η παρούσα απόφαση φαίνεται αναλυτικά στο συνημμένο τοπογραφικό διάγραμμα της παρούσης απόφασης σε κλίμακα 1:200.

Άρθρο 2

Η παρούσα απόφαση μαζί με το τοπογραφικό διάγραμμα σε κλίμακα 1:200 να αναρτηθεί στον πίνακα των ανακοινώσεων του Τμήματος Πολεοδομίας από την ημέρα δημοσίευσής της και για 15 ημέρες.

Άρθρο 3

Η ισχύς της παρούσης απόφασης αρχίζει από την ημέρα στην Εφημερίδα της Κυβερνήσεως.

Η απόφαση αυτή να δημοσιευθεί στην Εφημερίδα της Κυβερνήσεως.

Πάτρα, 24 Οκτωβρίου 1991

Ο Νομάρχης
Ν. ΤΑΓΑΡΗΣ

ΤΟΠΟΓΡΑΦΙΚΟ ΔΙΑΓΡΑΜΜΑ

που συνοδεύει την Χ9825/91

απόφαση Νομάρχη Αχαΐας

Τροποποίηση σχεδίου πόλης

Καλλιθέας Αιγίου

(μείωση πλάτους οδού μεταξύ των Ο.Τ 294-296)

ΠΑΤΡΑ 13-12-/1991

ΕΘΕΩΡΗΘΗ


Ε.Ν
Για το γραφείο απαλ/σεων

Βασίλης Σπαθής
τεχν. πολιτικός μηχανικός



Ο
προϊστάμενος πολεοδομίας

Παν. Γουναρόπουλος
πολιτικός μηχανικός

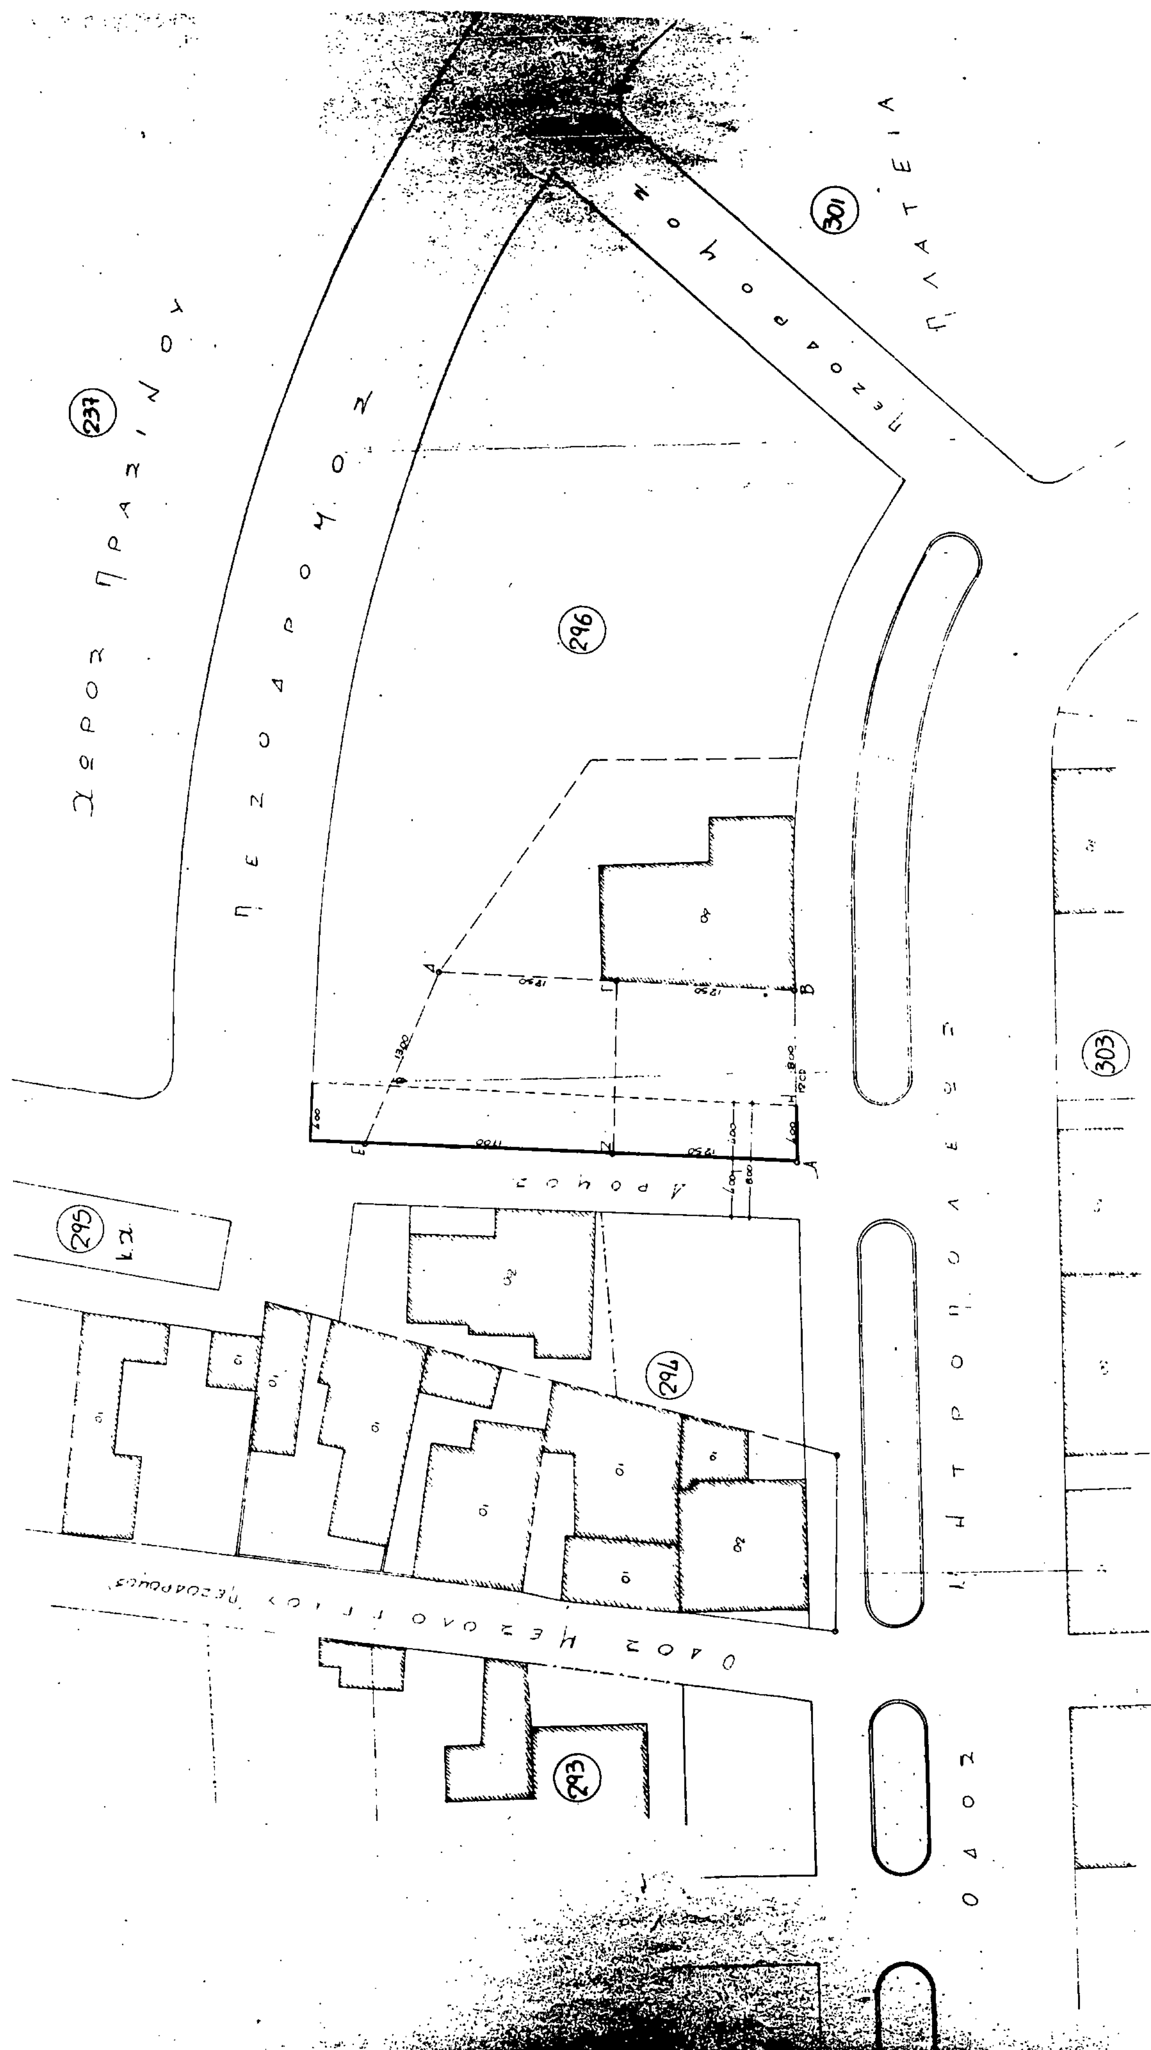
237
ΠΕΖΟΔΡΟΜΟΣ
301
ΠΛΑΤΕΙΑ
296
303
295
294
293

Αριθ. ΚΟ/911 (4)

Προσδιορισμός χρήσης κοινοτικής έκτασης αγροκτήματος Ασπροκκλησιάς Ν. Καστοριάς για κτηνοτροφικές εγκαταστάσεις.

Ο ΝΟΜΑΡΧΗΣ ΚΑΣΤΟΡΙΑΣ

Έχοντας υπόψη:

1. Τον Ν. 1512/11.1.85 (ΦΕΚ 4Α) και ειδικότερα το άρθρο 3 παρ. 1 αυτού περί καθορισμού χρήσεων παραχωρουμένων δημοσίων εκτάσεων.

2. Την υπ' αρ. 8/1990 απόφαση του Κοινοτικού Συμβουλίου Ασπροκκλησιάς.


3. Την ταυτάριθμη θετική γνώμη του ΤΠ-ΠΕ Ν. Καστοριάς, αποφασίζουμε:

Προσδιορίζουμε ως χρήση της Κοινοτικής έκτασης αγροκτήματος Ασπροκκλησιάς του συνημμένου τοπογραφικού διαγράμματος κλίμακος 1:5000 που αποτελεί αναπόσπαστο τμήμα της παρούσας και θεωρήθηκε από τον προϊστάμενο του ΤΠ-ΠΕ Ν. Καστοριάς την χρήση των κτηνοτροφικών εγκαταστάσεων.

Η απόφαση αυτή να δημοσιευθεί στην Εφημερίδα της Κυβερνήσεως.

Καστοριά, 1 Ιουλίου 1991

Ο Νομάρχης
ΞΕΝΟΦΩΝ ΣΤΕΡΓΙΑΔΗΣ

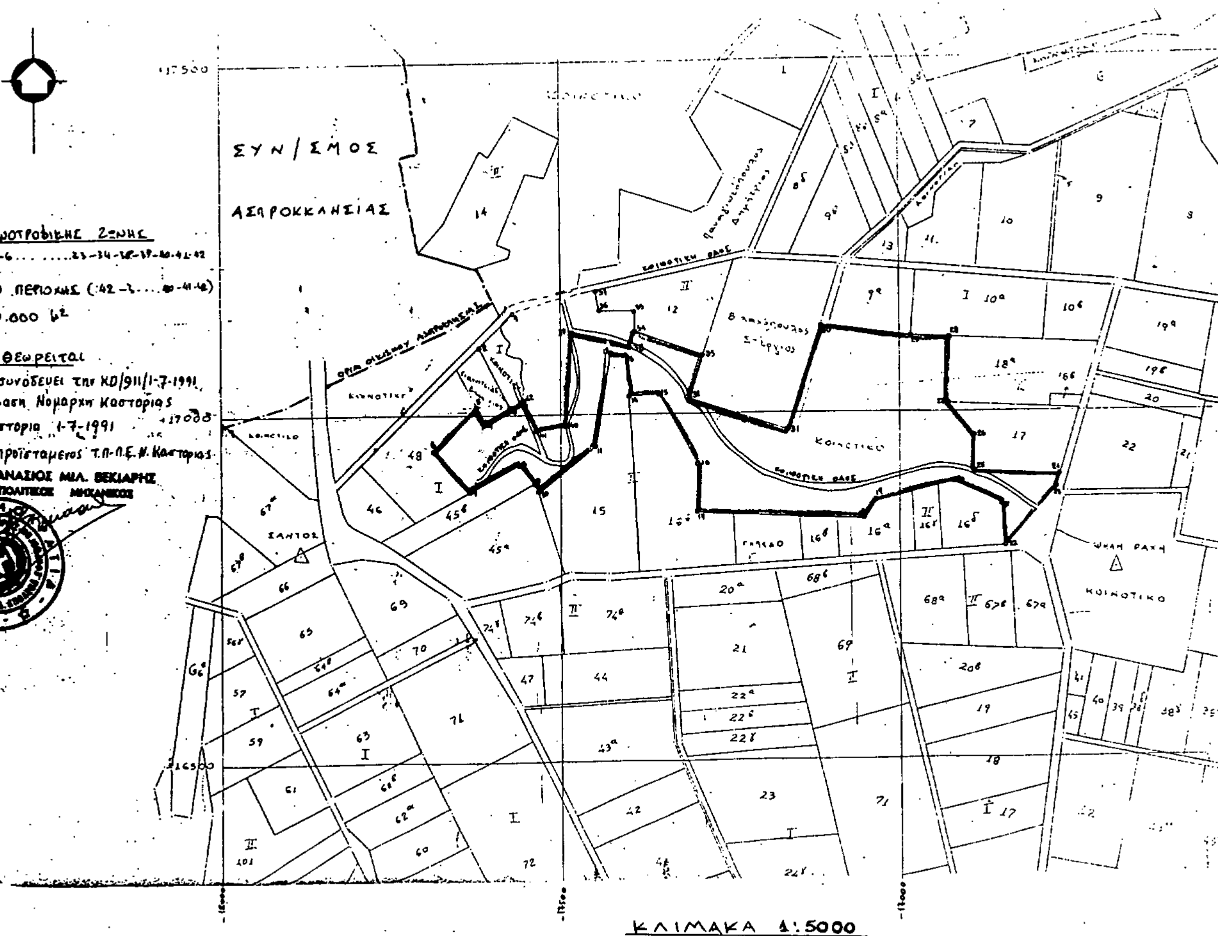



Αριθ. οικ. 10087 (5)

Ακύρωση της υπ' αριθμ. οικ. 766/12.2.1990 απόφασης του Νομάρχη Κορινθίας (ΦΕΚ 109/τ.Δ/8.3.1990).

Ο ΝΟΜΑΡΧΗΣ ΚΟΡΙΝΘΙΑΣ

Έχοντας υπόψη:

1. Τις διατάξεις του Ν.Δ/τος της 17.7.1923 «περί σχεδίων πόλεων κ.λπ.», όπως μεταγενέστερα τροποποιήθηκαν και συμπληρώθηκαν.

2. Τις διατάξεις του Α.Ν. 314/1968 (ΦΕΚ 47/Α) όπως τροποποιήθηκαν και συμπληρώθηκαν με το υπ' αριθμ. 1018/1971 Ν.Δ/γμα (ΦΕΚ 220/Α) και με την παραγρ. 3 του άρθρου 34 του Ν. 1577/1985 (ΦΕΚ 210/Α).

3. Τις διατάξεις του Π.Δ/τος 183/1986 «έγκριση τροποποιήσεων σχεδίων πόλεων και καθορισμός όρων και περιορισμών δόμησης από τους Νομάρχες» (ΦΕΚ 70/Α) και ειδικότερα το άρθρο 1.

4. Την υπ' αριθμ. 56284/2322/31.7.1986 απόφαση του ΥΠΕΧΩΔΕ με θέμα «Μεταβιβάζονται στην αρμοδιότητα του Νομάρχη Κορινθίας κ.λπ.» (ΦΕΚ 764/Β/1986).

5. Την υπ' αριθμ. 3173/1991 απόφαση του Συμβουλίου της Επικρατείας, αποφασίζουμε:

Άρθρο 1

Ακυρώνεται η υπ' αριθμ. οικ. 766/12.2.1990 απόφαση του Νομάρχη Κορινθίας με θέμα «Τροποποίηση του ρυμοτομικού σχεδίου Λουτρακίου-Περαχώρας (Ν. Κορινθίας) με τον καθορισμό χώρου για την ανέγερση κρατικού παιδικού και βρεφονηπιακού σταθμού» (ΦΕΚ 109/τ.Δ/8.3.1990) σύμφωνα με το σκεπτικό της υπ' αριθμ. 3173/1991 αποφάσεως του Συμβουλίου της Επικρατείας.

Άρθρο 2

Η ισχύς της παρούσης αποφάσεως αρχίζει από τη δημοσίευσή της στην Εφημερίδα της Κυβερνήσεως.

Κόρινθος, 16 Δεκεμβρίου 1991

Ο Νομάρχης

ΧΡΙΣΤΟΣ ΛΑΔΙΑΣ

Αριθ. οικ. 4005/3314 (6)

Παράταση για ένα εξάμηνο της αναστολής έκδοσης οικοδομικών αδειών και απαγόρευσης εκτέλεσης οικοδομικών εργασιών στις περιοχές εντός των ορίων των οικισμών Κουτσουρά-Μαχρύ Γιαλού και Ανάληψης που εγκρίθηκε με την 3882/19.12.90 απόφαση Νομάρχη Λασιθίου (ΦΕΚ 741/Δ'/31.12.90) και παρατάθηκε με την 1817/14.6.91 (ΦΕΚ 445/Δ'/16.7.91) απόφαση Νομάρχη Λασιθίου.

Ο ΝΟΜΑΡΧΗΣ ΛΑΣΙΘΙΟΥ

Έχοντας υπόψη:

1. Τις διατάξεις των άρθρων 8 και 85Α του από 17.7.23 Ν.Δ/τος «περί σχεδίων πόλεων κ.λπ.» (ΦΕΚ 228/Α') όπως μεταγενέστερα τροποποιήθηκαν και συμπληρώθηκαν.

2. Τις διατάξεις του Α.Ν. 314/1968 (ΦΕΚ 47/Α') όπως μεταγενέστερα τροποποιήθηκαν και συμπληρώθηκαν με το με αριθ. 1018/71 Ν.Δ/γμα (ΦΕΚ 220/Α') και με την παρ. 3 του άρθρου 34 του Ν. 1577/86 (ΦΕΚ 210/Α').

3. Τις διατάξεις του με αριθ. 183/86 Π.Δ/τος (ΦΕΚ 70/Α').

4. Την με αριθ. 158/29.11.91 γνωμοδότηση του Συμβουλίου Χωροταξίας Οικισμού και Περιβάλλοντος του Νομού.

5. Το γεγονός ότι έχουν προχωρήσει σημαντικά οι εργασίες εκπόνησης της μελέτης πολεοδόμησης-πράξης εφαρμογής με την σύνταξη της πολεοδομικής μελέτης και την προώθησή της για έγκριση, αποφασίζουμε:

Άρθρο 1

Παρατείνεται για ένα εξάμηνο η αναστολή χορήγησης οικοδομικών αδειών και η απαγόρευση εκτέλεσης οικοδομικών εργασιών στις περιοχές εντός των ορίων των οικισμών Κουτσουρά-Μαχρύ Γιαλού και Ανάληψης (Επαρχίας Σητείας) που εγκρίθηκε με την 3882/19.12.90 (ΦΕΚ 741/Δ'/31.12.90) απόφαση Νομάρχη και παρατάθηκε για έξι μήνες με την 1817/14.6.91 (ΦΕΚ 445/Δ'/16.7.91) απόφαση Νομάρχη.

Άρθρο 2

Η ισχύς της παρούσας απόφασης αρχίζει από την δημοσίευσή της στην Εφημερίδα της Κυβερνήσεως.

Η απόφαση αυτή να δημοσιευθεί στην Εφημερίδα της Κυβερνήσεως.

Άγιος Νικόλαος, 11 Δεκεμβρίου 1991

Ο Νομάρχης

Κ. ΧΑΤΖΗΔΑΚΗΣ

Αριθ. 39704 (7)

Αναγνώριση της οδού Ανεμώνης μεταξύ των οδών Αγχιάλου και Δράμας στο Δήμο Πειραιά.

Ο ΝΟΜΑΡΧΗΣ ΠΕΙΡΑΙΑ

Έχοντας υπόψη:

1. Τις διατάξεις του Ν. 3200/55 «περί Διοικητικής Αποκέντρωσης» ως και του 532/70 Ν.Δ/τος «περί συμπληρώσεως των διατάξεων της διοικητικής αποκέντρωσης».

2. Την 9/1.8/3/9.8.71 κοινή απόφαση του Πρωθυπουργού και Υπουργού Εσωτερικών, περί οργανώσεων των Νομαρχιών.

3. Τις διατάξεις του Ν.Δ. 1147/8.5.82 περί διοικήσεως της Μείζονος Πρωτευούσης.

4. Τις διατάξεις του 805/30.12.72 Β.Δ. «περί καθορισμού των κατά την παρ. 1 του αρ. 5 του Ν.Δ. 1147/8.5.72 διατηρούμενων υπέρ Νομάρχου Αττικής αρμοδιοτήτων επί αντιχειμένων του Υπ. Δημ. Έργων».

5. Τις διατάξεις του Π.Δ. 910/77 «περί ΟΡγανισμού Υπ. Δημ. Έργων και της υπ' αρθ. 7/13/17/11.12.72 περί Οργανώσεως Υπηρεσιών της Νομαρχίας Αττικής αρμοδιότητας του Υπ. Δημ. Έργων».

6. Το υπ' αρ. 183 Π.Δ. (ΦΕΚ 170Α/5.6.86) περί εγκρίσεως τροπ/σεων και καθορισμού όρων και περιορισμών δόμησης από τους Νομάρχες.

7. Τις διατάξεις του από 17.7.23 Δ/τος περί Σχεδίου Πόλεως όπως τροποποιήθηκαν μεταγενεστέρως με τις διατάξεις του Ν. 1337/83 και τις διατάξεις του Ν. 5269/31 περί αδειών οικοδομής κ.λπ. επί των ρυμοτομουμένων ακινήτων των ως το από 7.5.36 Β.Δ. περί εκτελέσεως της παρ. 3 του αρ. 6 του ανωτέρω Νόμου ως ισχύει μετά από τις διατάξεις του Α.Ν. 625/69 περί συμπληρώσεως κ.λπ. των γενικών περί Σχεδίου Πόλεως διατάξεων και των ...653-651/77 ως ισχύουν σήμερα.

8. Τις διατάξεις του Ν.Δ. 690/48 και του Π.Δ. 178/27.2.81 περί μεταβιβάσεως πολεοδομικών αρμοδιοτήτων στον Δήμο Πειραιά.

9. Το από 3.4.89 αρχικό Π.Δ. (ΦΕΚ 155Α/24.4.89) περί Γ.Ο.Κ. ως και Ν. 1557/85 και των Ν. 1647-1572/82.

10. Το από 21.9.32 Δ/γμα ρυμοτομίας που ισχύει στην πόλη του Πειραιά και ειδικότερα στην οδό Ανεμώνης μεταξύ των οδών Αγχιάλου και Δράμας και το από 8.9.73 Δ/γμα καθορισμού ελαχίστων ορίων οικοπέδου.

1) Την υπ' αρ. 16128/752/20.5.91 εισήγηση της Επιτροπής Προστασίας Ιστορικού Κέντρου.

2) Την υπ' αρ. 241/3.6.91 απόφαση του Δ.Σ. που προτείνει την αναγνώριση της οδού Ανεμώνης μεταξύ των οδών Αγχιάλου και Δράμας.

3) Το υπ' αρ. 38/24.10.91 πρακτικό της συνεδρίασης του Ν.Σ.Χ.Ο.Π. που ομόφωνα γνωμοδοτεί και εισηγείται υπέρ της αναγνώρισης σύμφωνα με την απόφαση του Δημοτικού Συμβουλίου και την εισήγηση της υπηρεσίας, αποφασίζουμε:

Την αναγνώριση της οδού Ανεμώνης μεταξύ των οδών Αγχιάλου και Δράμας όπως ειδικότερα σημειώνεται με κόκκινη γραμμή στο διάγραμμα που συνοδεύει την γνωμοδότηση του Ν.Σ.Χ.Ο.Π. το διάγραμμα της οποίας θα αναρτηθεί επί 15 ημέρες τουλάχιστον από της δημοσίευσης στο ΦΕΚ στο Δημοτικό Κατάστημα.

Η απόφαση αυτή να δημοσιευθεί στην Εφημερίδα της Κυβερνήσεως.

Πειραιάς, 25 Νοεμβρίου 1991

Ο Νομάρχης

Π. ΓΥΦΤΟΥΛΑΣ